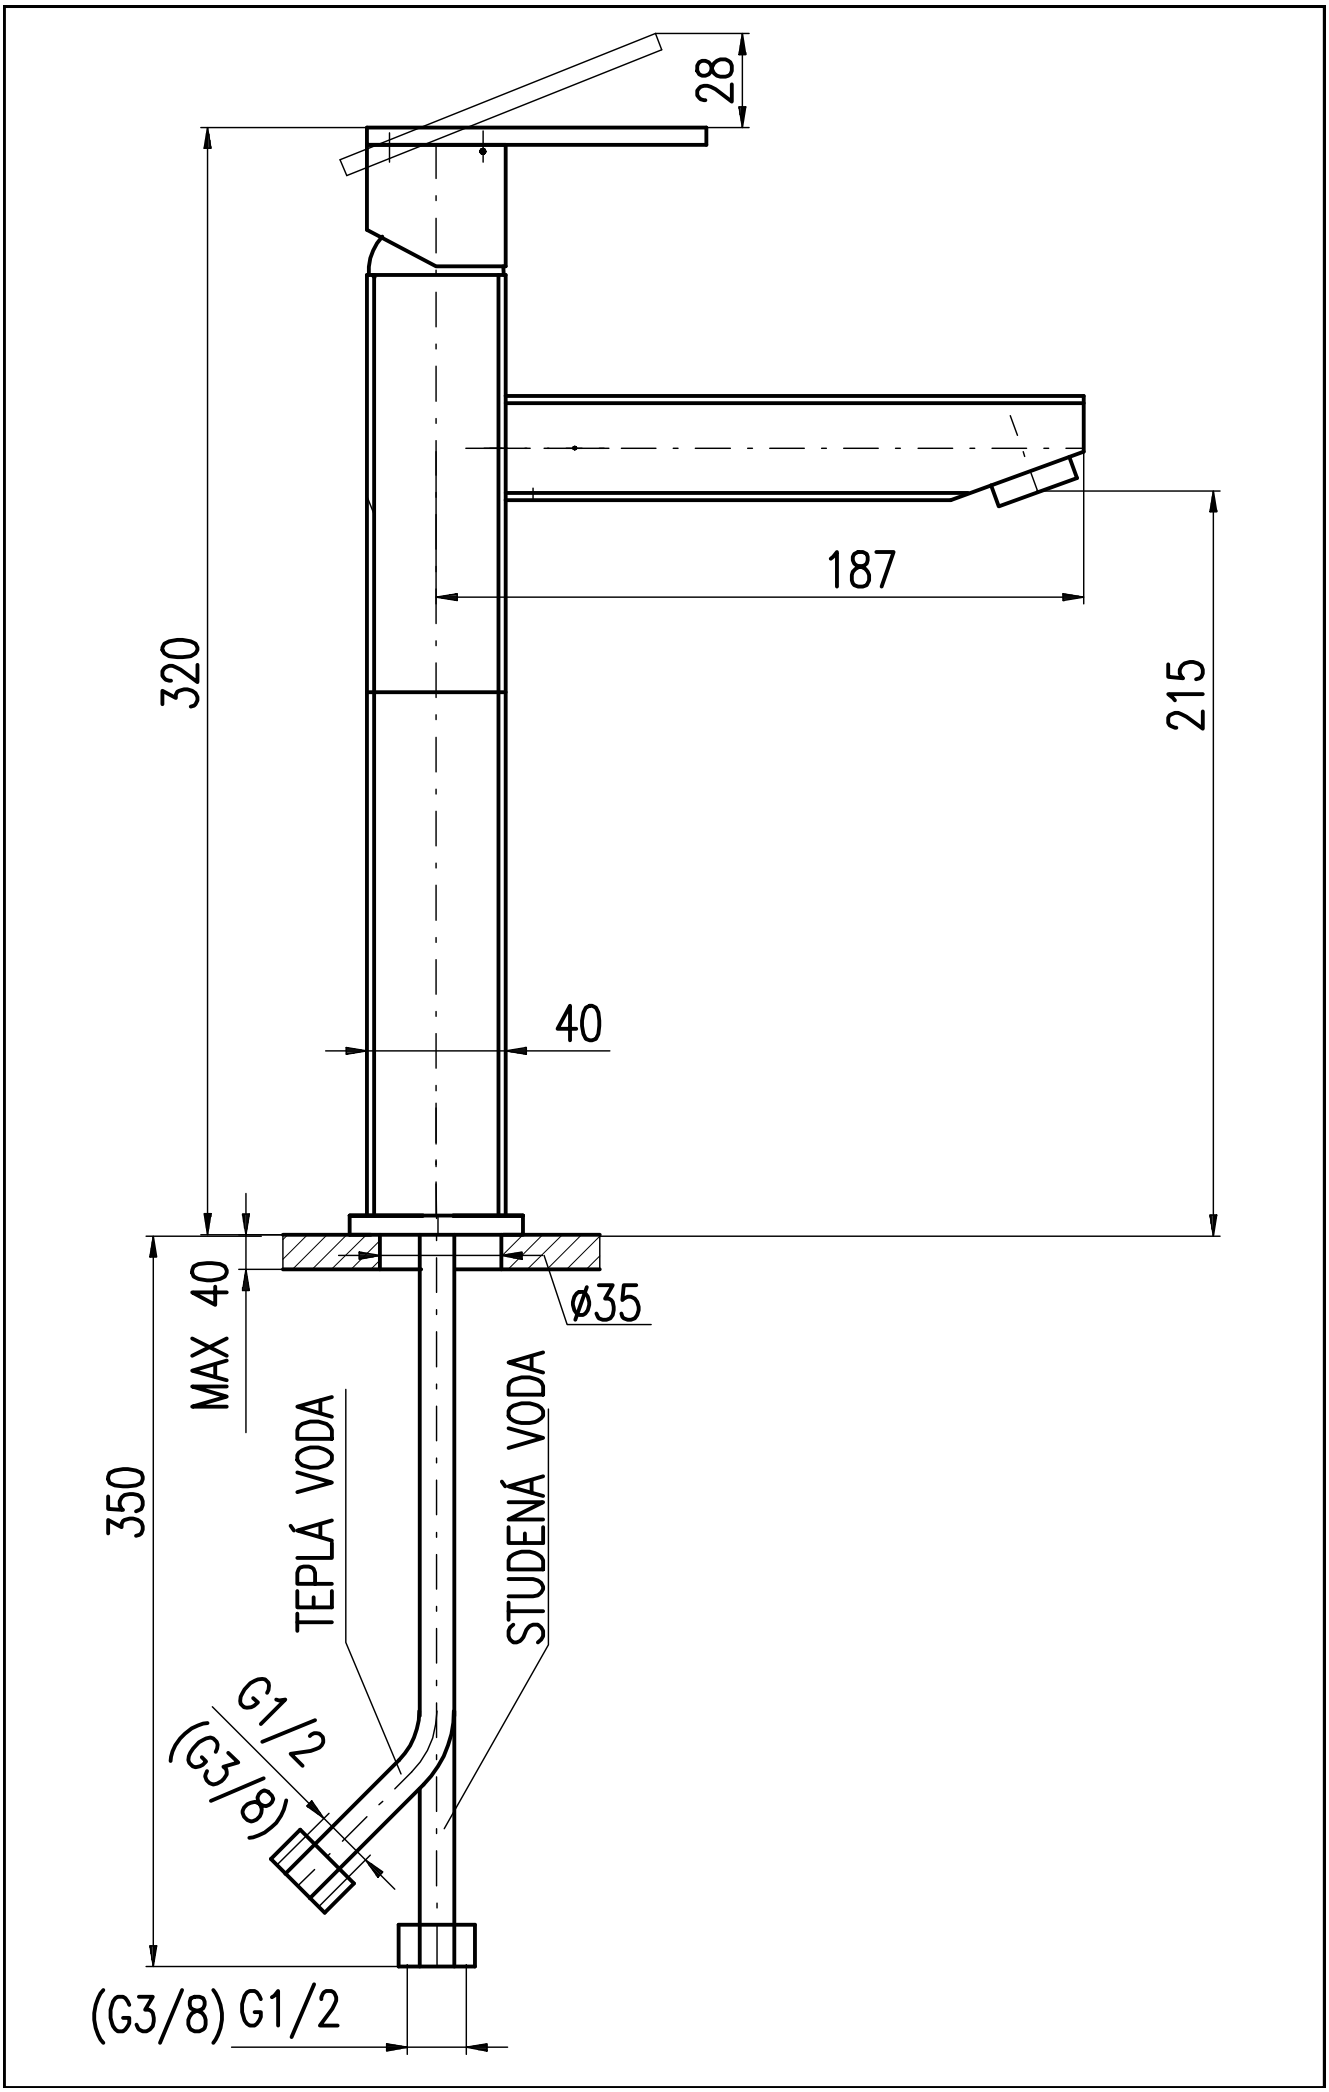
28
320
187
215
40
40
MAX
ø35
350
TEPLÁ VODA
STUDENÁ VODA
G1/2
(G3/8)
(G3/8) G1/2